



ETAT DES LIEUX

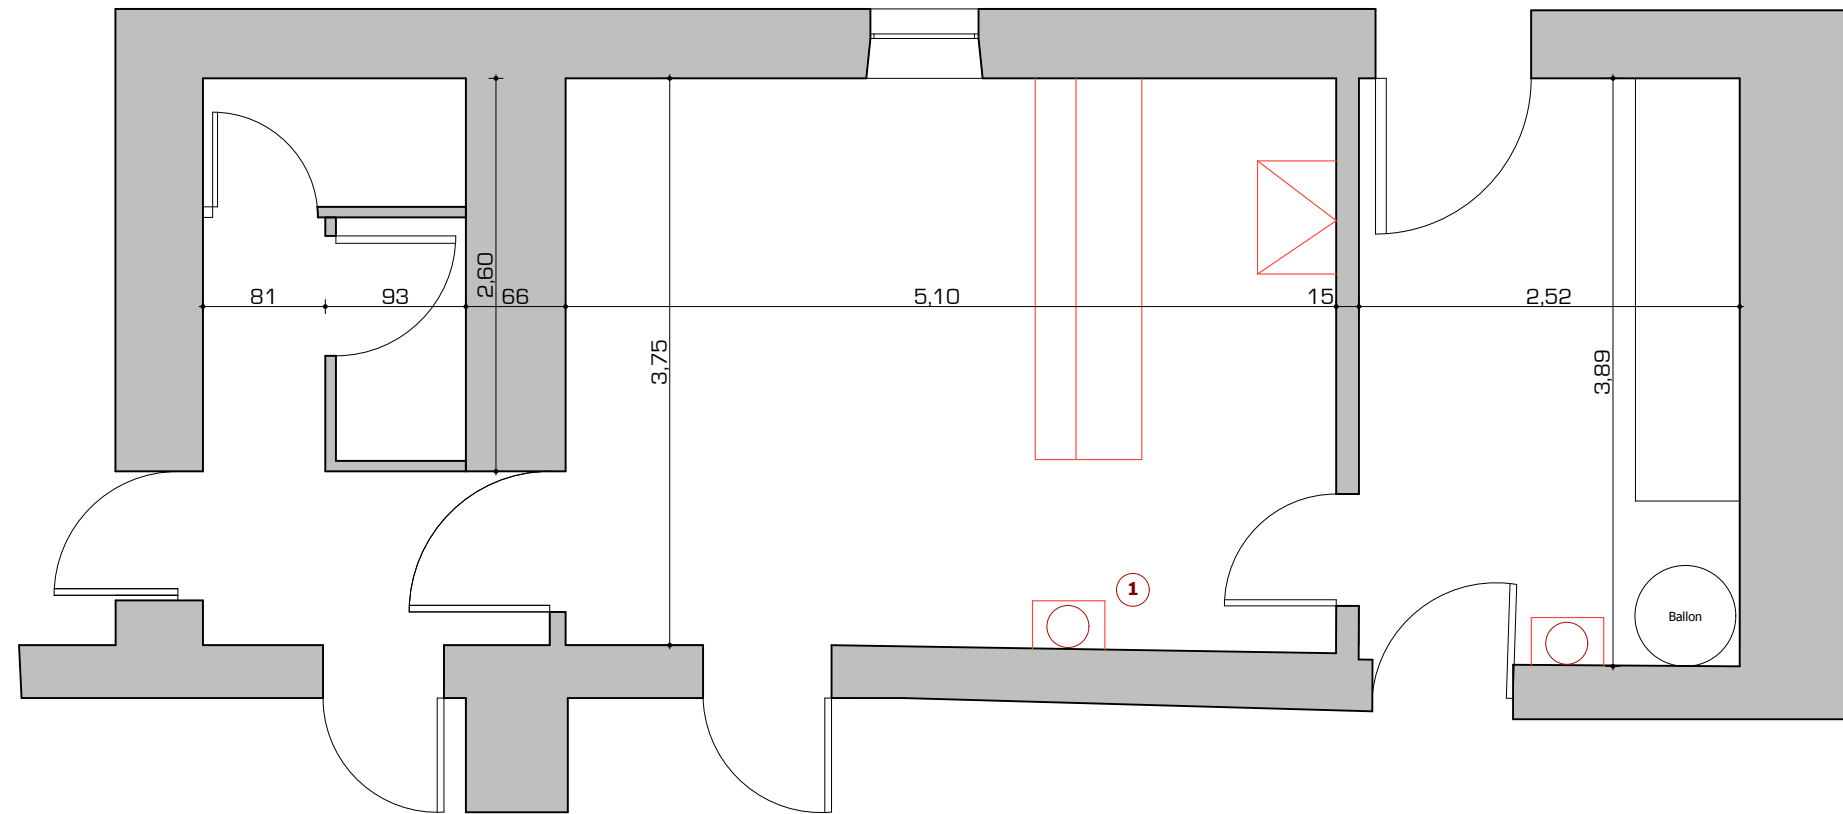

PROJET

Groupe CHF
+ Grille

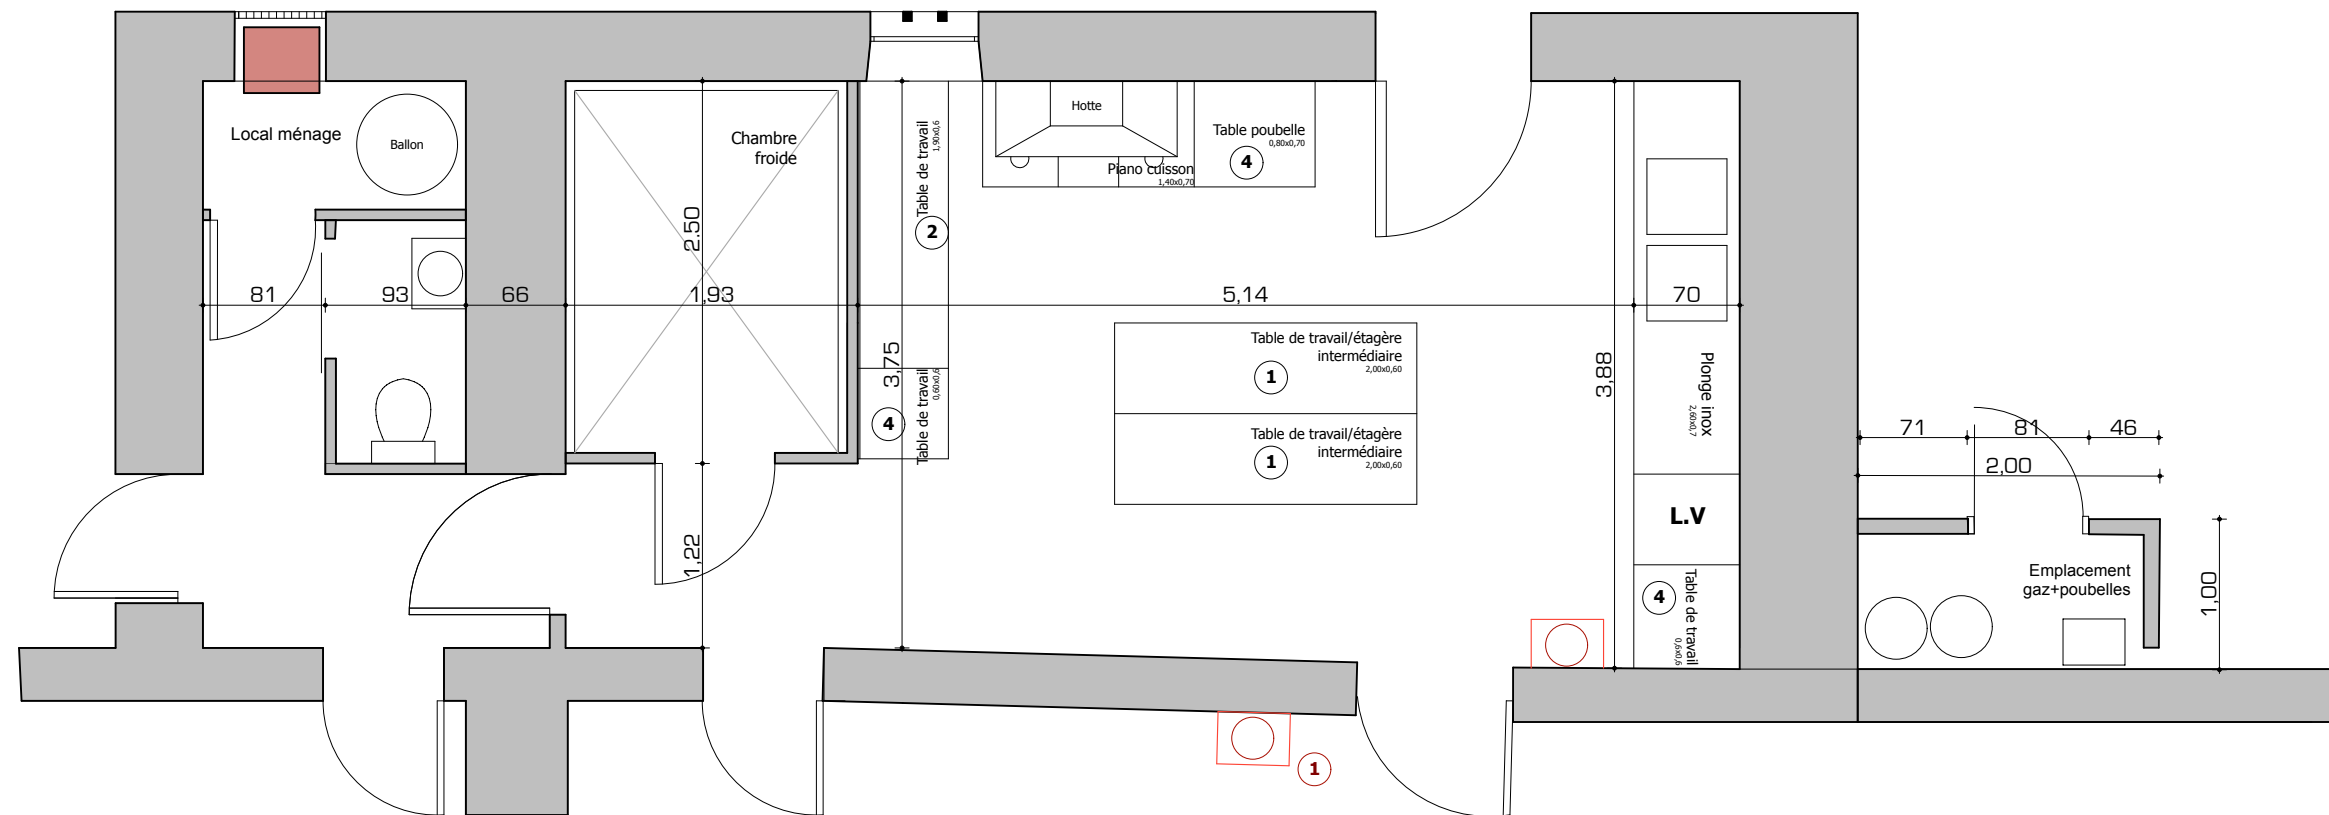

AMENAGEMENT DE LA CUISINE DE LA SALLE COMMUNALE



MAITRISE D'OEUVRE
BAP
Lamotte Endo - 32500 FLEURANCE
5 rue Arnaud de Volles - 32000 AUCH
06.07.36.49.96 / 06.45.46.40.65
bap@bap.archi.fr
N°inscription à l'ordre: 196579567

MAITRISE D'OUVRAGE
MAIRIE DE CASTELNAU D'ARBIEU
AU VILLAGE
32500 CASTELNAU D'ARBIEU

OPERATION
AMENAGEMENT DU LOCAL
TRAITEUR DE LA SALLE
COMMUNALE
REFERENCE
1733

DESIGNATION
PLANS
ECHELLE 1/50

PHASE
APD
DATE
20/10/2017

**PRO/
DCE 3**